


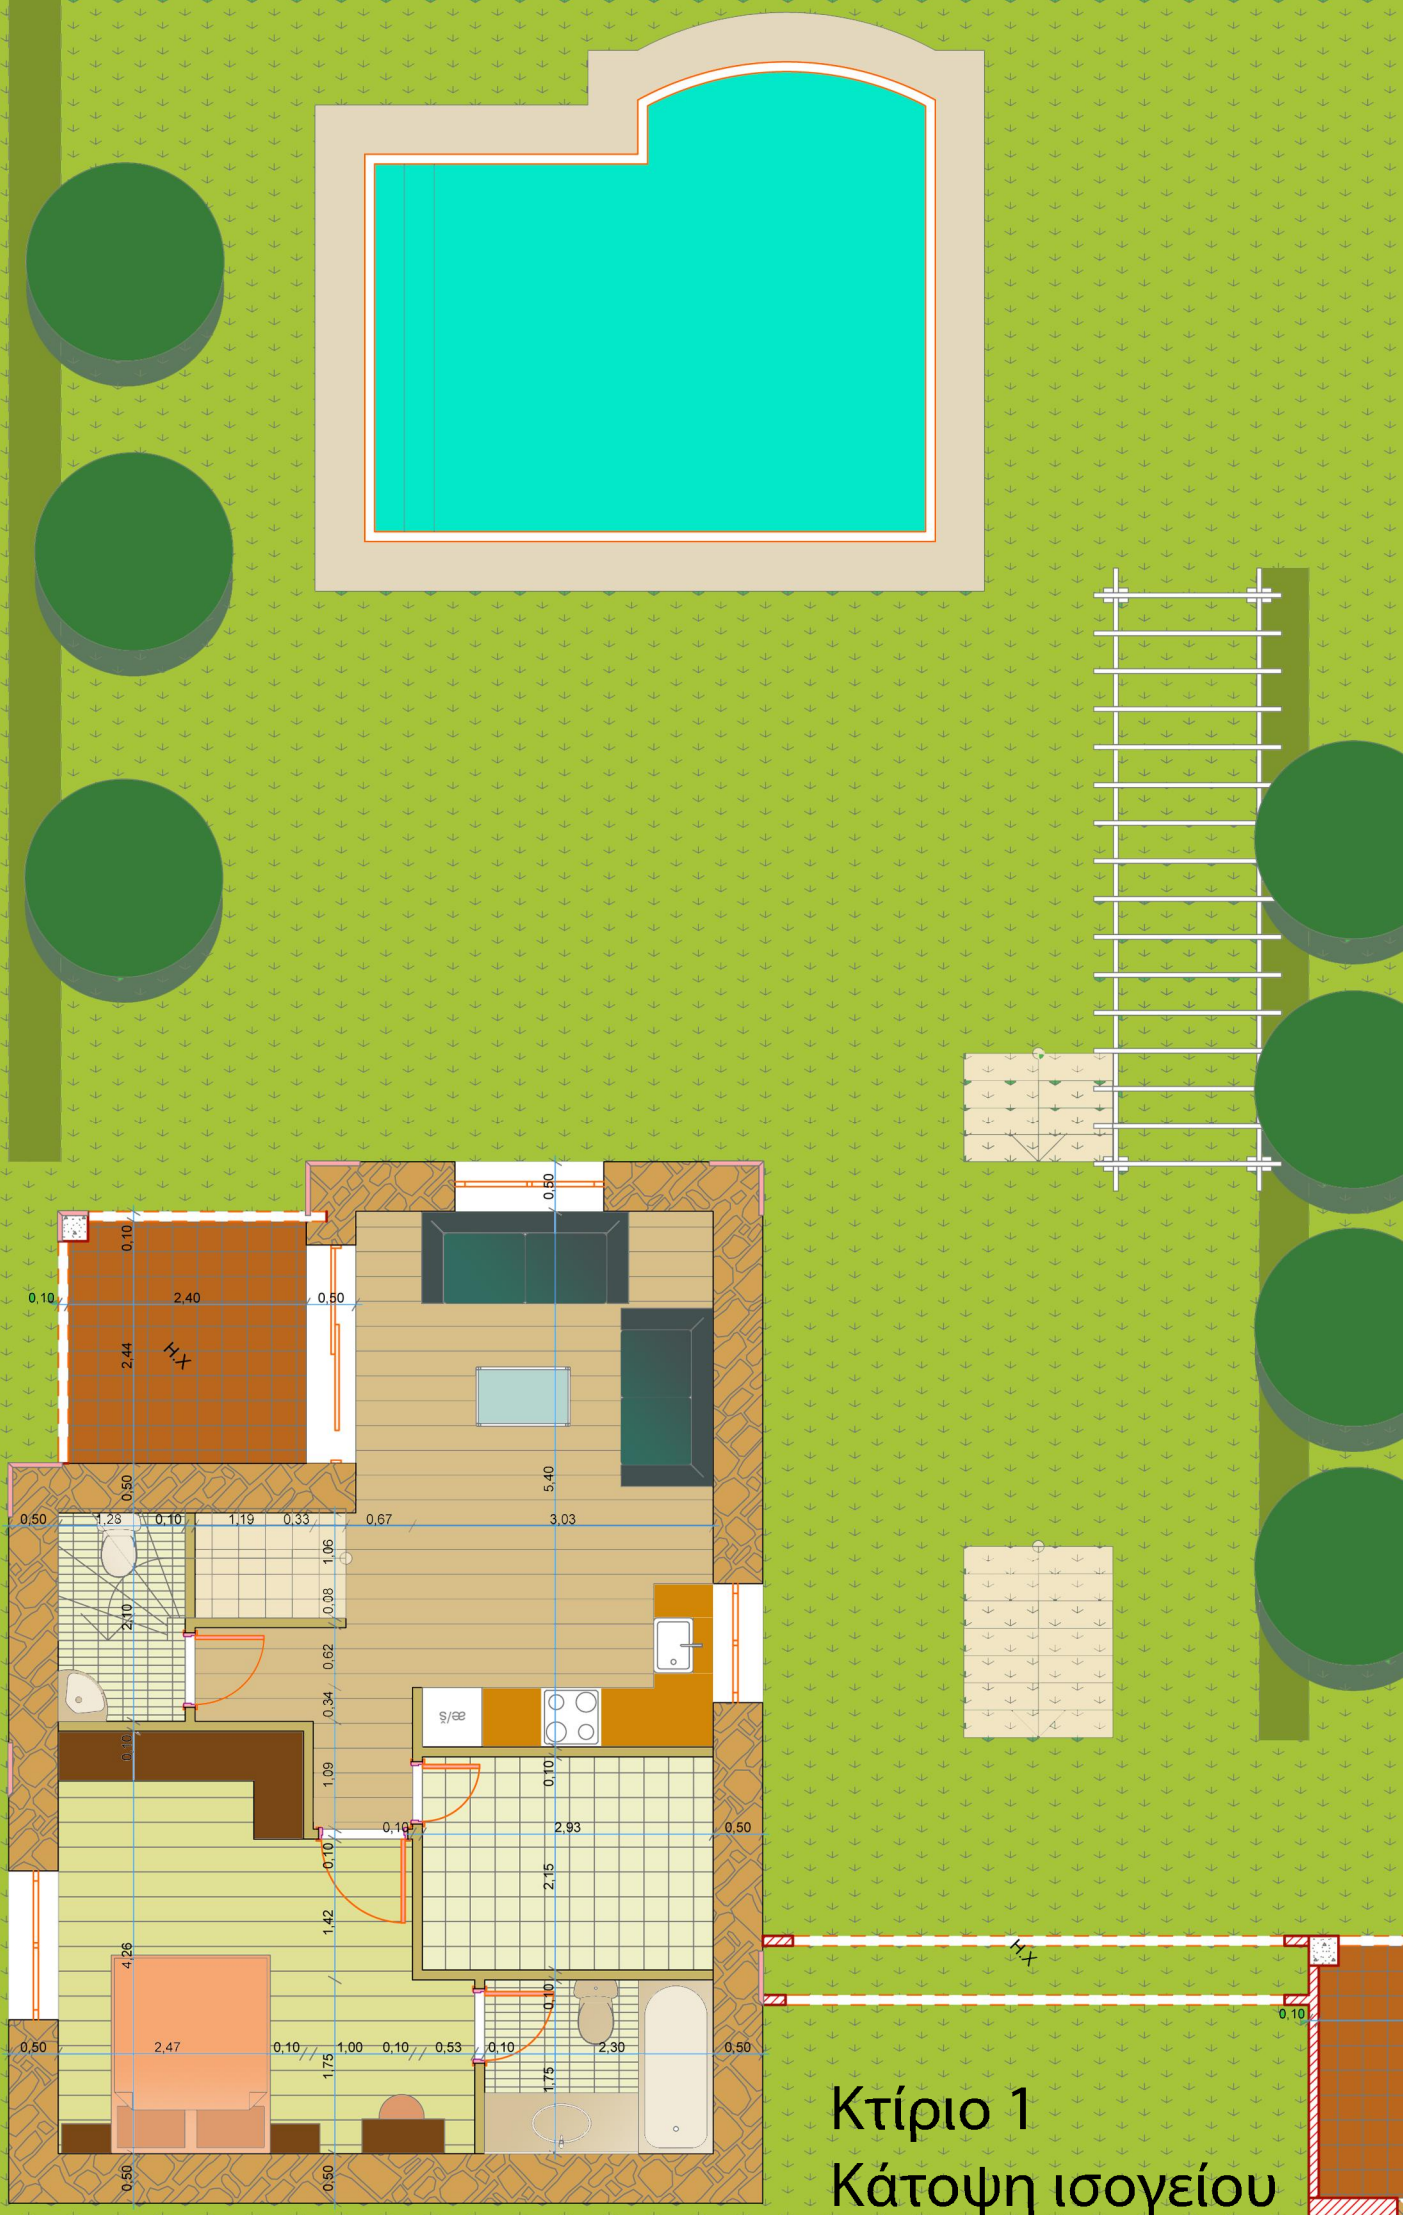

Κτίριο 1
Κάτοψη ισογείου