


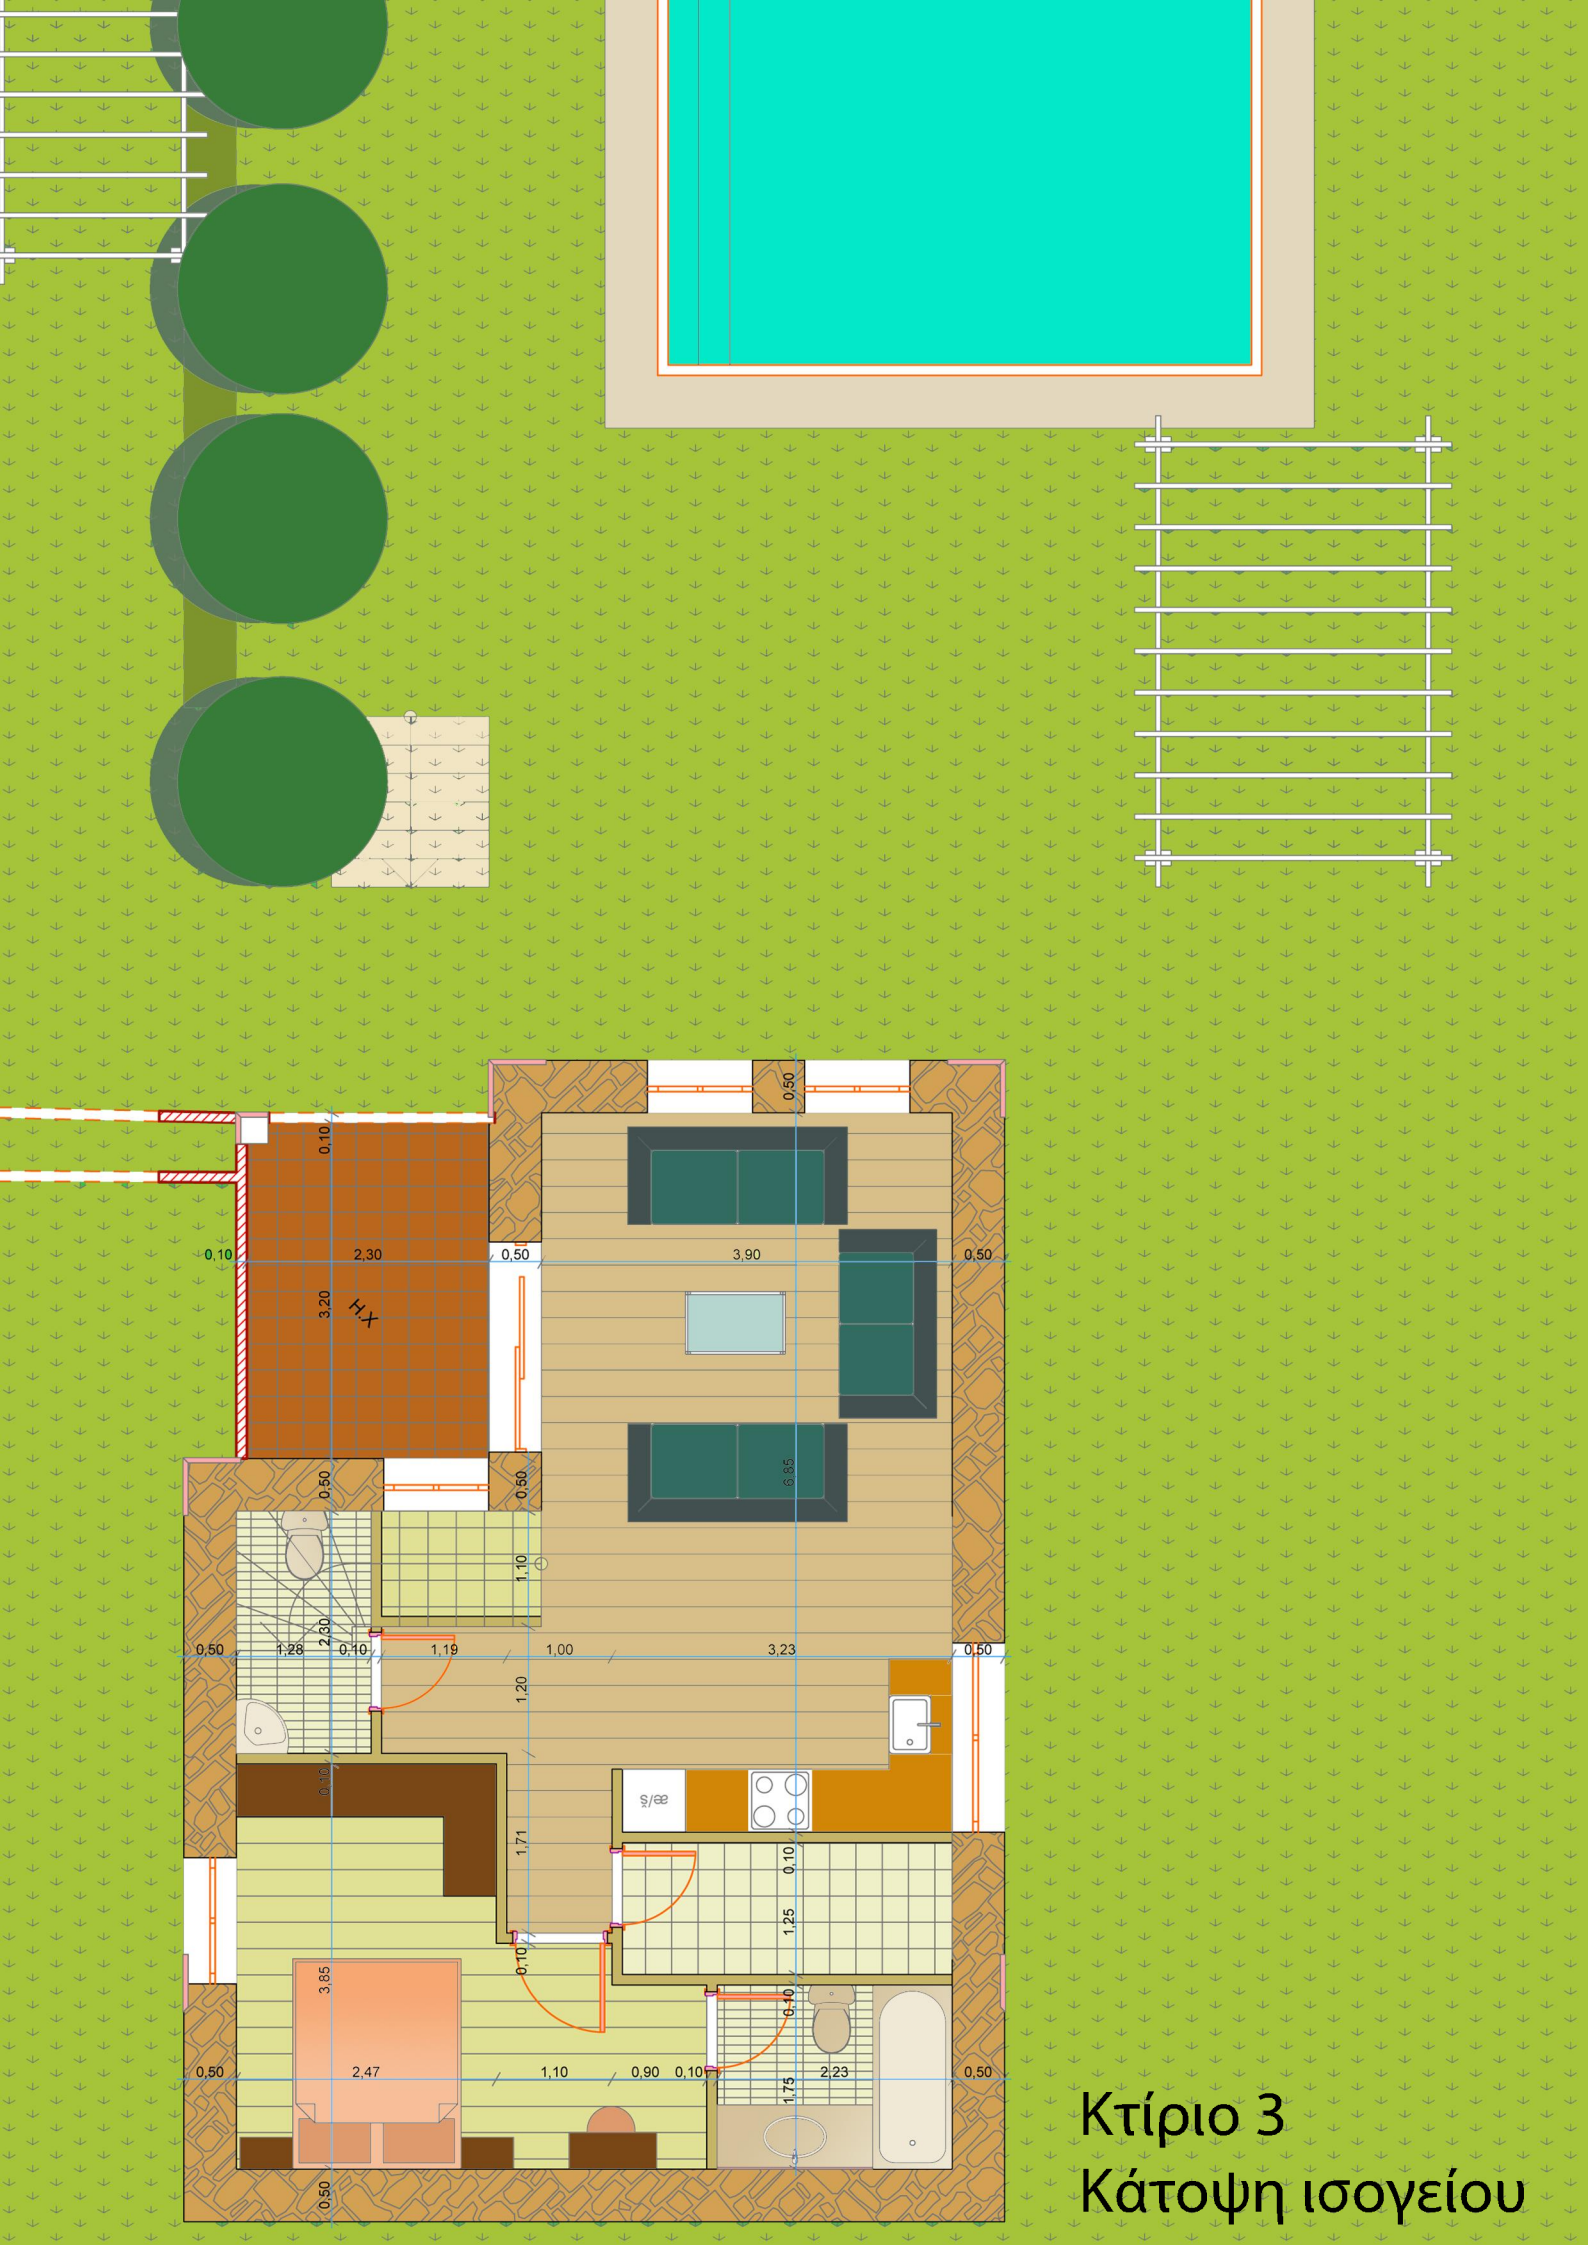

Κτίριο 3
Κάτοψη ισογείου