


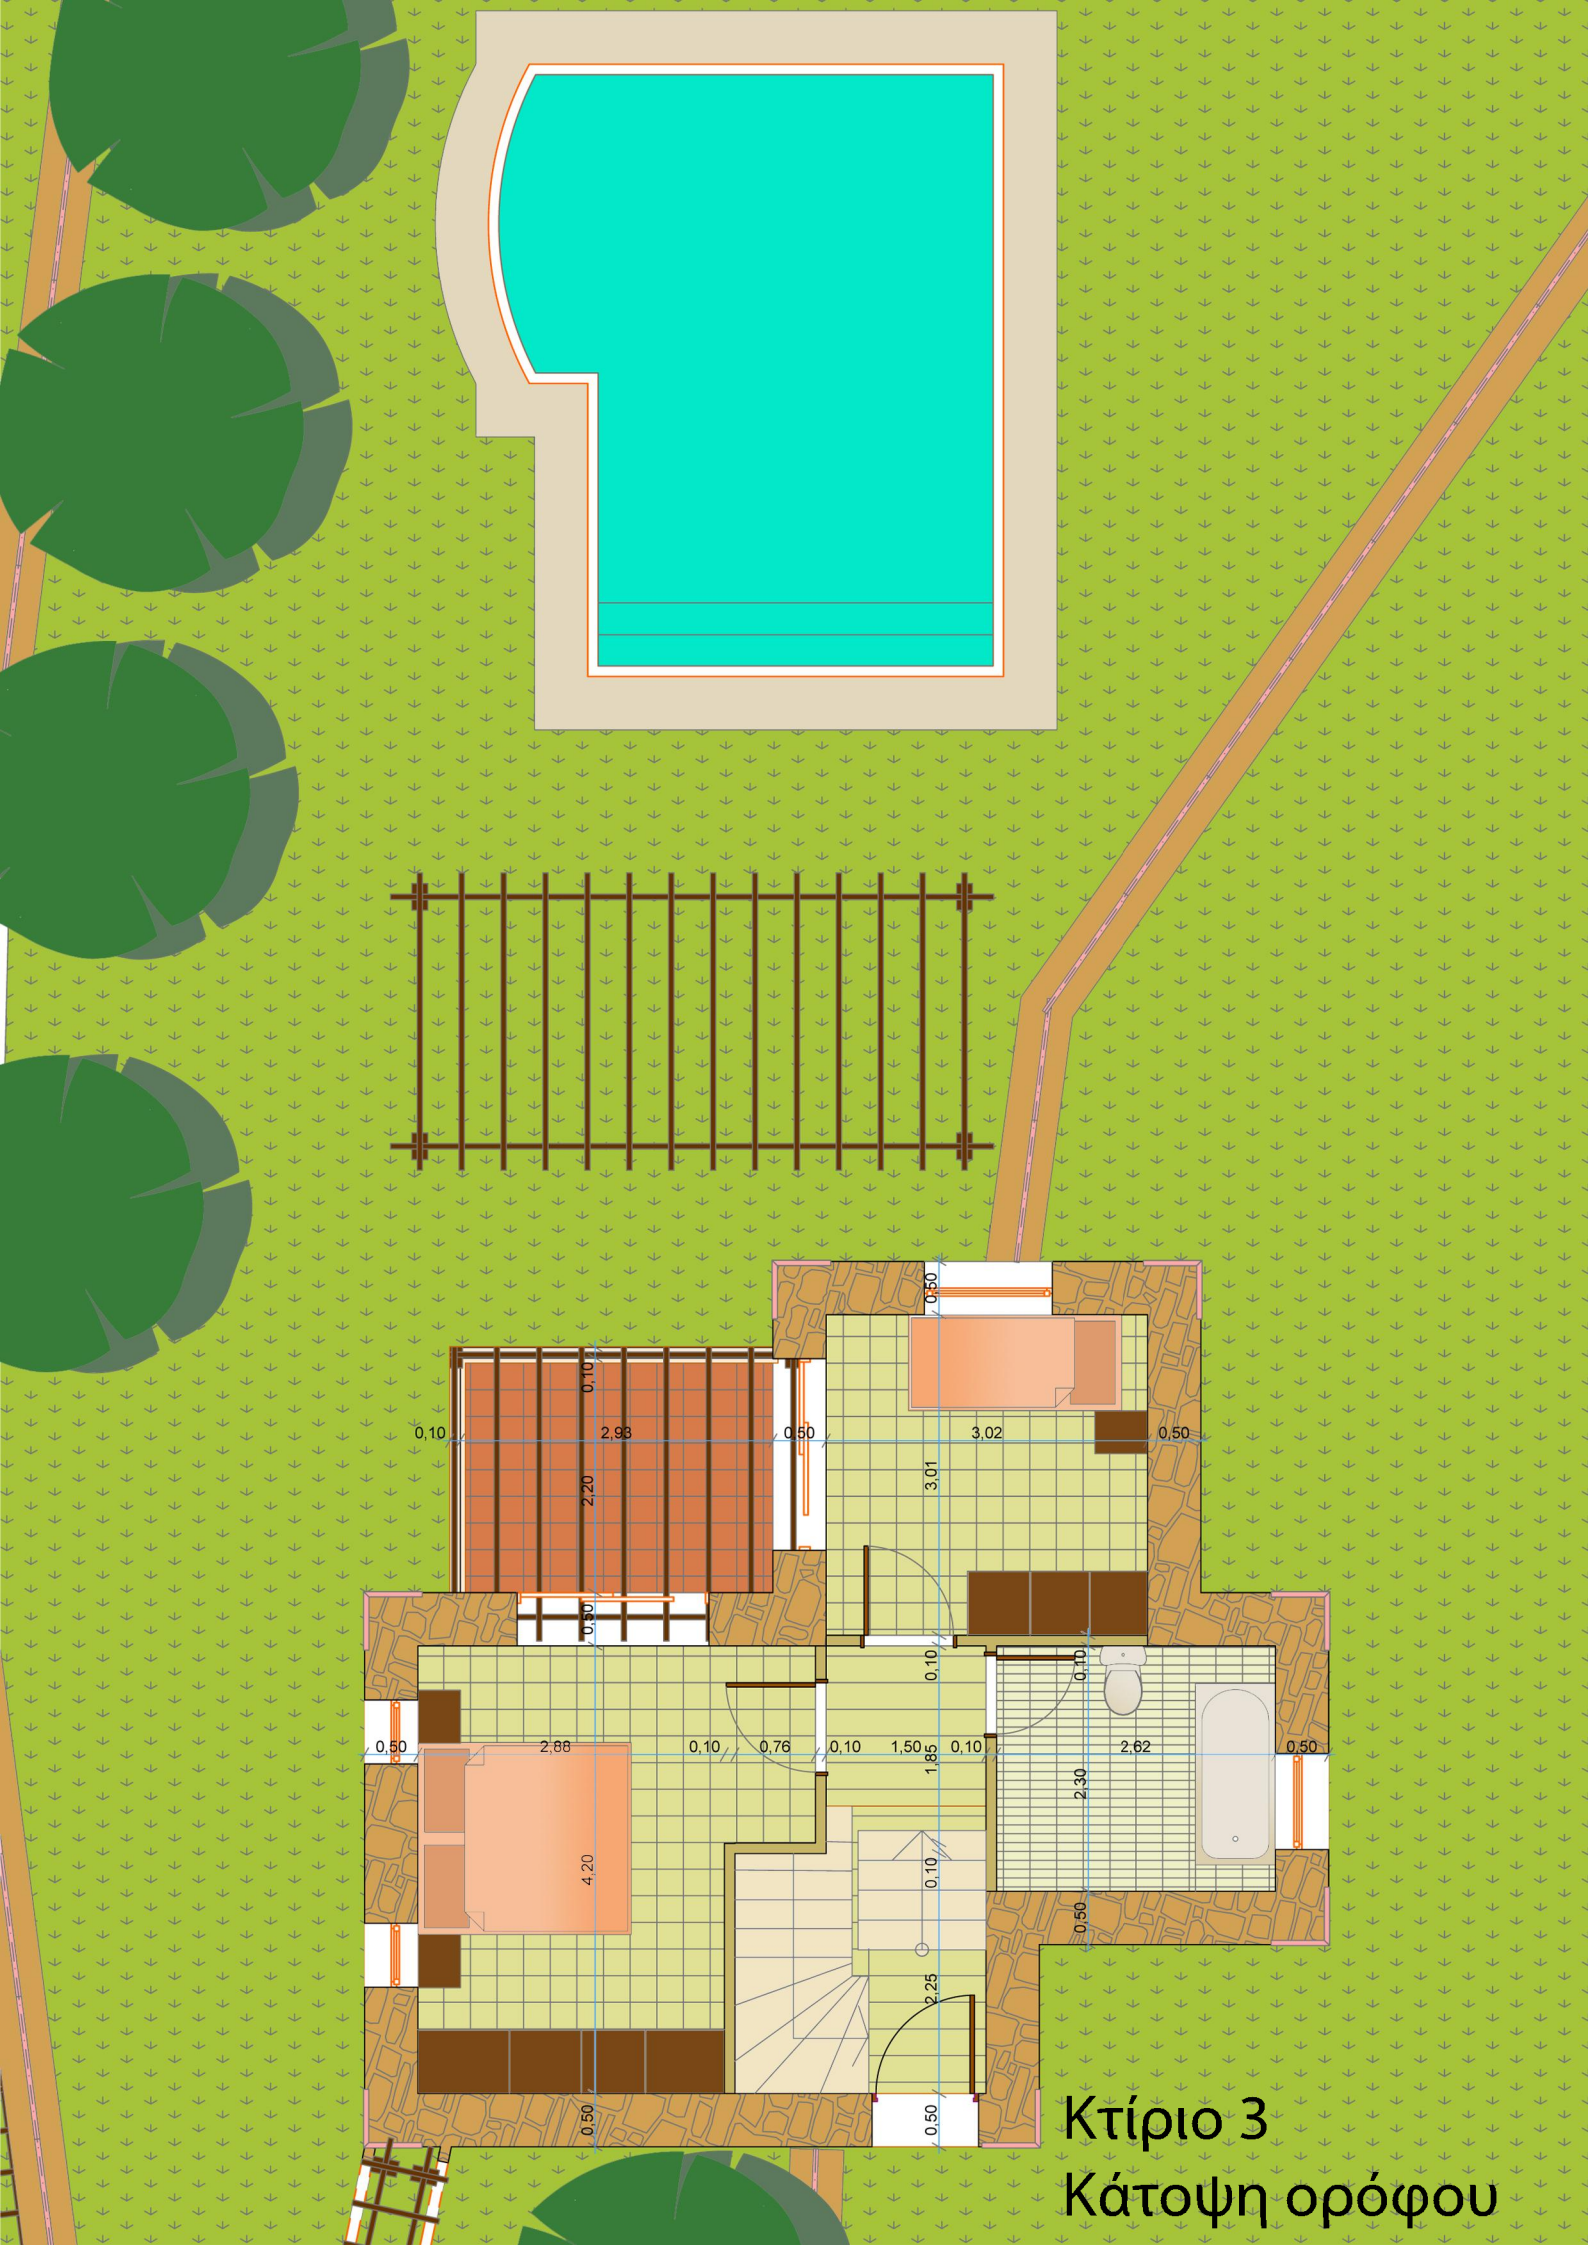

Κτίριο 3
Κάτοψη ορόφου